


Intervallazione	COMUNE DI FARINI		
Descrizione	PROGETTO DEFINITIVO PER LA REALIZZAZIONE DEL "CENTRO DI RACCOLTA RIFIUTI"		
Disegnato	PIANTA e sezione tettoia		

Acquedotto N.	Tavola N.	Scala	Il disegnatore
5		1:50	

File	CUP. G83E09000080005		
Testo			

N. Rev.	Data	Descrizione
0	16/04/2010	
1		
2		
3		
4		
5		

TECNICO PROGETTAZIONE		IL CAPO SERVIZIO	IL DIRETTORE TECNICO A. R.
Mazzocchi Domenico			

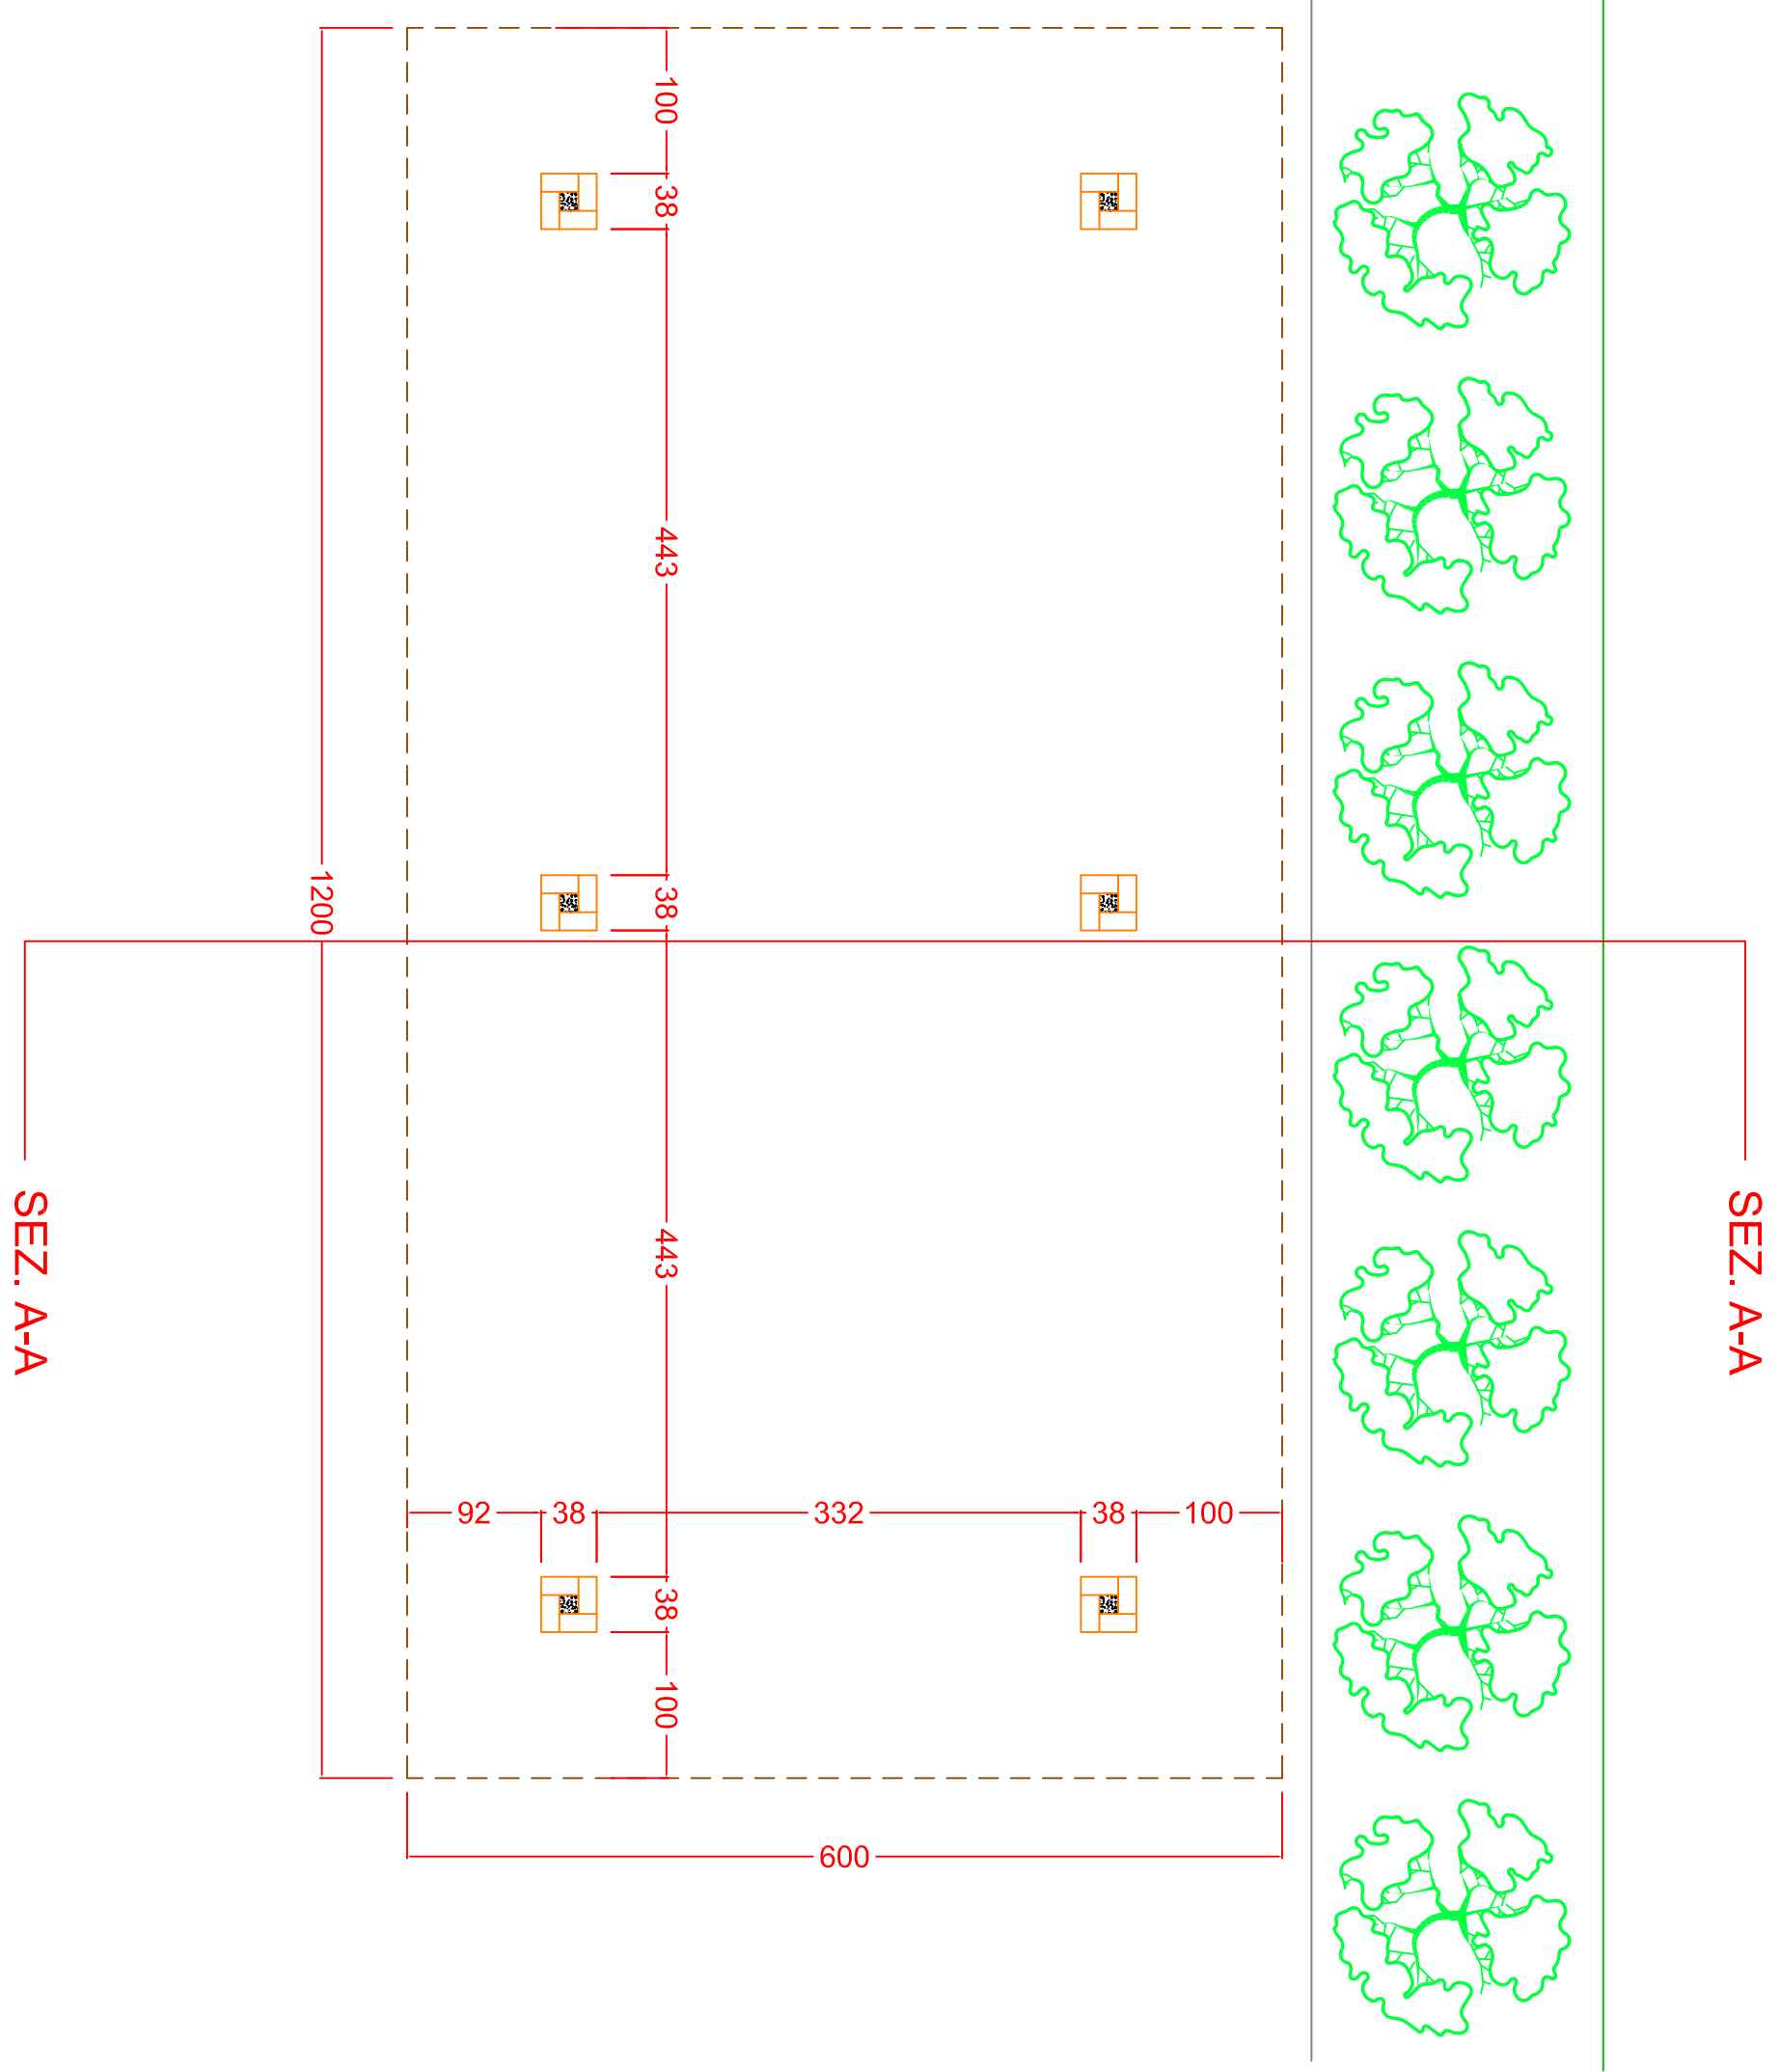

SEZIONE A-A

