



Atto del Dirigente: DETERMINAZIONE n. 106 del 11 agosto 2015

Proposta: DET/2015/106

Struttura proponente: AREA SERVIZIO IDRICO INTEGRATO

Oggetto: Art. 158 bis del D.Lgs. 152/2006 e ss.mm.ii.: "Adeguamento degli scarichi n. 4-5-6-7 in località Trarivi" - Comune di Montescudo (RN): approvazione progetto definitivo

Luogo di adozione: BOLOGNA , data sottoscrizione: 11 agosto 2015


P.

IL DIRETTORE

Ing. Vito Belladonna

Il Direttore Area Servizio Idrico Integrato

Ing. Marco Grana Castagnetti

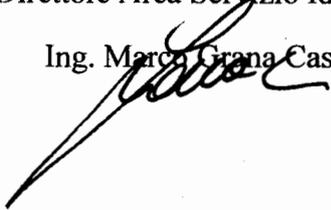

IL DIRETTORE

Premesso:

- che la Legge della Regione Emilia Romagna 23 dicembre 2011, n. 23 recante “Norme di organizzazione territoriale delle funzioni relative ai servizi pubblici locali dell’ambiente” che, con decorrenza 1° gennaio 2012:
 - istituisce l’Agenzia territoriale dell’Emilia-Romagna per i servizi idrici e rifiuti (ATERSIR), alla quale partecipano obbligatoriamente tutti i Comuni e le Province della regione, per l’esercizio associato delle funzioni pubbliche relative al servizio idrico integrato e al servizio di gestione dei rifiuti urbani;
 - stabilisce la soppressione e la messa in liquidazione delle forme di cooperazione di cui all’art. 30 della L.R. 30/6/2008, n. 10 (Autorità d’Ambito), disponendo il subentro di ATERSIR in tutti i rapporti giuridici dalle stesse instaurati;
- che il D.L. 12/9/2014 n. 133 convertito con Legge 164/2014 è intervenuto sul D.Lgs. 3/4/2006 n. 152 “Norme in materia ambientale”, in particolare introducendo l’art. 158 bis “Approvazione dei progetti degli interventi e individuazione dell’Autorità espropriante” che dispone che i progetti definitivi delle opere e degli interventi previsti nei piani di investimento compresi nei piani d’ambito sono approvati dagli enti di governo degli ambiti, ovvero, in Regione Emilia Romagna, da ATERSIR;

vista la domanda di approvazione del progetto “Adeguamento degli scarichi n°4-5-6-7 in località Trarivi” in Comune di Montescudo (RN) presentata a questa Agenzia dal Gestore del servizio idrico integrato HERA s.p.a. con lettera in atti ai prot. PG 2015/149 del 16/01/2015, nella quale si è provveduto alla trasmissione del progetto per la realizzazione della suddetta opera e nella quale si dichiara che il progetto è stato elaborato nel rispetto delle leggi, dei regolamenti e degli strumenti urbanistici;

dato atto:

- che tale intervento risulta inserito nel Piano degli Interventi del Servizio Idrico Integrato 2014-2015, approvato con delibera di Consiglio Locale di Rimini n°4 del 29/04/2014 ed è individuato con i seguenti codici: WBS gestore R.2150.11.03.00003, codice ATERSIR 2014RNHA0010;
- che con nota prot. PG/2015/1152 del 02/03/2015, rispondendo alla richiesta di ATERSIR prot. PG/2015/397 del 30/01/2015, il responsabile del procedimento nominato dal procedimento del Gestore del servizio idrico integrato HERA s.p.a. nominato ai sensi del D.Lgs.163/2006 nella persona di Fabrizio Mazzacurati ha dichiarato che:
 - gli atti ritenuti necessari ai fini dell’approvazione del progetto definitivo “Adeguamento degli scarichi n°4-5-6-7 in località Trarivi” in Comune di Montescudo (RN) in applicazione dell’art. 158bis del D.Lgs. 152/06 sono:

ENTE	COMPETENZA NORMATIVA DI RIFERIMENTO	AUTORIZZAZIONE O ATTI COMUNQUE DENOMINATI	ELABORATI PROGETTUALI DI RIFERIMENTO
PROVINCIA DI RIMINI Servizio Infrastrutture Territoriali e Tecnologiche – Ufficio Viabilità	Codice della Strada D.Lgs del 30 aprile 1990 n°285 e relativo Regolamento di Esecuzione D.P.R. 16 dicembre 1992n° 492 e ss.mm.ii	Nulla Osta	T01 Corografia T02 Planimetria cu CTR T03 Planimetria catastale T04 a,b,c,d profili
SOPRINTENDENZA PER I BENI ARCHEOLOGICI DELL'EMILIA- ROMAGNA	Art. 95 del D.Lgs 12 aprile 2006, n°163	parere	T01 Corografia T02 Planimetria cu CTR T04 a,b,c,d profili
COMUNE DI MONTESCUDO	D.P.R. 380/2001	parere sul progetto	tutti gli elaborati
PROVINCIA DI RIMINI Servizio Infrastrutture Territoriali e Tecnologiche – Ufficio Ambiente	D.Lgs 3 aprile 2006 n°152	Parere tecnico – funzionale al successivo rilascio dell'autorizzazione allo scarico	E01 Relazione generale E02 Relazione idraulica T02 planimetria cu CTR T03 planimetria catastale T07 Manufatti tipo e particolari costruttivi
AUTORITÀ DI BACINO INTERREGIONALE CONCA E MARECCHIA	Norme di Piano Stralcio di Bacino per l'Assetto Idrogeologico (PAI), art. 17, c.3 lett. C)	Parere vincolante	E01 Relazione generale E02 Relazione idraulica E12 Relazione geologica T01 corografia T04b Profili longitudinali tratti 3-3bis e 4-3bis-1 T05 Architettonico vasca di sollevamento e sezioni di scavo tipo

- che con nota prot. PG/2015/149 del 16/01/2015, il gestore HERA aveva già provveduto a trasmettere:
 - il nulla osta della Provincia per l'esecuzione dello scavo longitudinale;
 - il parere della Soprintendenza per i Beni Archeologici dell'Emilia Romagna;
 - gli accordi preliminari con le proprietà private per la disponibilità delle aree per la realizzazione dell'intervento.

- che con nota prot. PG/2015/4743 del 13/07/2015, a firma del RUP, il gestore HERA s.p.a.:
 1. ha fornito:
 - la delibera del Comune di Montescudo con l'approvazione del progetto definitivo;

- il nulla osta del Comune di Montescudo per l'esecuzione degli scavi longitudinali lungo le strade di competenza comunale;
 - il parere vincolante dell'Autorità di Bacino Interregionale Marecchia e Conca;
2. ha specificato, nella medesima nota, a correzione di quanto inizialmente dichiarato ed a seguito all'incontro con i referenti della Provincia di Rimini che l'autorizzazione per gli scolmatori che si realizzeranno sarà rilasciata ad ultimazione dei lavori;
3. ha dichiarato di aver ottenuto tutti i permessi e le autorizzazioni necessari, allegati alla presente determinazione di cui costituiscono parte integrante e sostanziale;
- che con comunicazione prot. PG/2015/4998 del 20/07/2015 del Comune di Montescudo, a firma del Responsabile del Servizio Tecnico, con la quale si attesta che il visto di regolarità tecnica apposta sulla delibera coincide con l'attestazione di regolarità urbanistica resa ai sensi del D.P.R. 380/2001;

considerato che sussistono le condizioni per l'approvazione del progetto senza indizione di apposita conferenza di servizi;

ritenuto di procedere all'approvazione del progetto definitivo "Adeguamento degli scarichi n°4-5-6-7 in località Trarivi" in Comune di Montescudo (RN);

richiamati:

- il Decreto del Presidente della Repubblica 6 giugno 2001, n. 380 "Testo unico delle disposizioni legislative e regolamentari in materia edilizia";
- la Legge della Regione Emilia Romagna 30 luglio 2013, n. 15 "Semplificazione della disciplina edilizia";
- lo statuto di ATERSIR approvato con delibera del Consiglio d'Ambito n. 5/2012, ed in particolare l'art. 15 che individua le responsabilità del Direttore;

ritenuto che l'istruttoria preordinata all'emanazione del presente atto consente di attestarne la regolarità e la correttezza ai sensi e per gli effetti di quanto dispone l'art. 147 bis del d.lgs. 267/2000;

D E T E R M I N A

1. le premesse formano parte integrante e sostanziale del presente atto;
2. di approvare ai sensi dell'art. 158 bis del D.Lgs. 3/4/2006 n. 152, il progetto definitivo "Adeguamento degli scarichi n°4-5-6-7 in località Trarivi" in Comune di Montescudo (RN), costituito dagli elaborati elencati in allegato 1 conservati agli atti di questa Agenzia al prot. PG 2015/149 del 16/01/2015, PG/2015/1152 del 02/03/2015 e PG 2015/4743 del 13/07/2015;
3. di dare atto che il Gestore del servizio idrico integrato HERA s.p.a. dovrà attenersi alle

raccomandazioni, indicazioni e prescrizioni riportate nelle autorizzazioni, nulla osta, concessioni, pareri rilasciati dagli Enti/Amministrazioni/Società richiamati in premessa e allegati alla presente determinazione di cui costituiscono parte integrante e sostanziale;

4. di dare atto che ai sensi dell'art. 158 bis del D.Lgs. 3/4/2006 n. 152, l'approvazione del progetto di cui trattasi costituisce titolo abilitativo alla realizzazione dell'opera;
5. di fare salve le norme e i regolamenti comunali, nonché le norme e le autorizzazioni in materia di scarichi idrici, emissioni in atmosfera, prevenzione incendi, rumore, sicurezza e tutte le altre disposizioni di pertinenza, non espressamente indicate nel presente atto, previste dalle normative vigenti per la gestione dell'opera;
6. di trasmettere il presente provvedimento agli uffici di competenza per gli atti connessi e conseguenti.


P.

IL DIRETTORE

Ing. Vito Belladonna

Il Direttore Area Servizio Idrico Integrato

Ing. Marco Grana Castagnetti

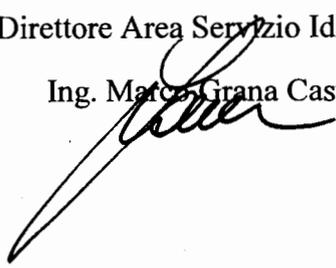



Allegato 1:

Elenco elaborati costituenti il progetto definitivo “Adeguamento degli scarichi n°4-5-6-7 in località Trarivi” in Comune di Montescudo (RN)

ELABORATI DOCUMENTALI

- 005-00-13_E01_PD_02 Relazione generale
- 005-00-13_E02_PD_02 Relazione idraulica
- 005-00-13_E03_PD_02 Documentazione fotografica
- 005-00-13_E06_PD_02 Piano particellare
- 005-00-13_E07_PD_02 Cronoprogramma
- 005-00-13_E08_PD_02 Piano di sicurezza e coordinamento
- 005-00-13_E10_PD_02 Relazione presismica
- 005-00-13_E11_PD_02 Elenco prezzi unitari
- 005-00-13_E12_PD_02 Relazione geologica
- 005-00-13_E13_PD_02 Relazione logiche di funzionamento
- 005-00-13_E14_PD_02 Relazione opere elettriche
- 005-00-13_E15_PD_02 Relazione verifica scariche atmosferiche
- 005-00-13_E16.1_PD_02 Schema elettrico unifilare quadro consegna Enel e centralino valle contatore
- 005-00-13_E16.2_PD_02 Schema elettrico unifilare quadro comando pompe sollevamento
- 005-00-13_E16.3_PD_02 Schema elettrico unifilare quadro commutazione rete gruppo elettrogeno
- 005-00-13_E17_PD_02 Lista ingressi uscite PLC
- 005-00-13_E18_PD_02 Distinta componenti quadri

ELABORATI GRAFICI

- 005-00-13_T00_PD_02 Inquadramento intervento su PRG
- 005-00-13_T01_PD_02 Corografia di inquadramento
- 005-00-13_T02_PD_02 Planimetria di intervento su base CTR



005-00-13_T03_PD_02 Planimetria di intervento su base catastale

005-00-13_T03a_PD_02 Planimetria di intervento su base catastale con occupazioni

005-00-13_T04a_PD_02 Profili longitudinali – tratto 1-2 condotta premente

005-00-13_T04b_PD_021 Profili longitudinali – tratti 3-3bis e 4-3bis-1

005-00-13_T04c_PD_02 Profili longitudinali – tratto 5-6-7

005-00-13_T04d_PD_02 Profili longitudinali – tratti 8-9; 9-10; 10-11

005-00-13_T05_1_PD_02 Architettonico della vasca di sollevamento e sezioni di scavo tipo

005-00-13_T05_2_PD_02 Schema di posizionamento del QE e del gruppo elettrogeno

005-00-13_T05_3_PD_02 Planimetria andamento cavi elettrici, impianto di terra e cavidotti

005-00-13_T06a_PD_02 Tracciato di progetto e interferenze con sottoservizi esistenti – lotto II

005-00-13_T06b_PD_02 Tracciato di progetto e interferenze con sottoservizi esistenti – lotto II

005-00-13_T06c_PD_02 Tracciato di progetto e interferenze con sottoservizi esistenti – lotto III

005-00-13_T07_PD_02 Manufatti tipo e particolari costruttivi

005-00-13_T08_PD_02 Layout di cantiere

MODULARIO
BENI AAAAA - 251

Mod 300

ALLEGATO 2

Bologna, 22 OTT 2014

MINISTERO DEI BENI E DELLE ATTIVITA' CULTURALI
E DEL TURISMOSoprintendenza per i Beni Archeologici dell'Emilia Romagna
- Bologna -

Cod. Fisc. 80078750373

Hera S.p.A.
Viale Carlo Berti Pichat, 2/4
40127 Bologna
Fax 051 287525
c.a. Andrea MazziSPA-Hera spa
Data prot.: 22-10-2014
Num. prot.: 0127353Lettera inviata tramite FAX
SOSTITUISCE L'ORIGINALE
ai sensi art. 43 comma 6 DPR 445/2000Prot. N. 12050 / 2014 Po. Inv. 84 / 2014 C. n. 34.19.08/2012Allegati**OGGETTO: MONTESCUDO (RN), loc. Trarivi, 2° e 3° stralcio - Adeguamento scarichi di fognatura n. 4-5-6-7 - WBS. R.2150.11.03.00003 - TUTELA ARCHEOLOGICA**

Con riferimento all'oggetto e presa visione degli elaborati tecnici trasmessi, questa Soprintendenza ritiene che le problematiche di tipo archeologico dovranno essere affrontate e risolte attraverso un collaborativo ed organico rapporto con gli esecutori che attueranno l'intervento, improntato al criterio della tutela archeologica preventiva, come indicato dalla normativa sui lavori pubblici e di interesse pubblico (D.Lgs. 163/2006 artt. 95,96).

Considerata tuttavia la modalità di intervento progettata, si ritiene opportuno procedere con un'assistenza in corso d'opera delle operazioni di scavo al fine di verificare l'eventuale presenza di stratigrafie archeologiche e/o resti strutturali. Tale attività dovrà essere affidata a ditte qualificate, che opereranno sotto la direzione di questo Ufficio senza che alcun onere ricada su di esso. In caso di presenza di stratigrafie o di resti strutturali questa Soprintendenza potrà richiedere approfondimenti specifici con ampliamenti anche al di fuori del sedime dello scavo realizzato per la posa delle condutture.

A disposizione per ulteriori eventuali chiarimenti, si porgono distinti saluti.

IL SOPRINTENDENTE
Dott. Marco Edoardo Minaja
IL FUNZIONARIO ARCHEOLOGO
Dott. Renata Curina

Referente istruttoria dott.ssa Annalisa Pozzi
Funzionario Archeologo
annalisa.pozzi@beniculturali.it





Prot. n. 42616 /11.17.04 del 18/11/2014

SPA-Hera spa
Data prot.: 03-12-2014
Num. prot.: 0144904

- Al Comune di Montescudo
47854 MONTESCUDO (RN)



e p.c.: - **Hera S.p.A.**
 Holding Energia Risorse Ambiente
Viale C. Berti Pichat n. 2/4
40127 BOLOGNA (BO)

- Al C.A.A. Mari geom. Pierpaolo - SEDE

OGGETTO: S.P. n.41 "Rimini-Montescudo"

Nulla Osta per esecuzione di scavo longitudinale di m 675 dal km 12+840 e di m 230 dal km 14+070 per estensione della rete di fognatura nel centro abitato di Trarivi in Comune di Montescudo.

VISTA la domanda presentata in data 24/09/2014 prot. n. 114973 dalla Società HERA S.p.a. con sede in Bologna in Via Carlo Berti Pichat 2/4 - Codice Fiscale/P.IVA: BO04245520376, acquisita al prot. prov.le n.35786 del 29/09/2014.

VISTA la deliberazione del Consiglio Provinciale di Rimini n° 10 del 12/02/2008, approvazione del Regolamento per la disciplina delle concessioni, autorizzazioni e nulla-osta stradali;

VISTI il Codice della Strada (D. L.vo del 30 Aprile 1990 n° 285) e relativo Regolamento di Esecuzione (D.P.R. 16 Dicembre 1992 n° 495 e s.m.i.);

VISTO l'art. 107 del Decreto Legislativo 18 agosto 2000, n. 267 e successive modifiche, nonché la delega in materia di firma di atti a favore dei funzionari titolari di Posizione Organizzativa;

si rilascia il presente **NULLA-OSTA** della durata di anni ventinove (29) alle seguenti condizioni:

La condotta avrà il seguente andamento:

dal km 12+820 al km 13+520 (Via Ugo Foscolo)

- La condotta fiancheggiante la strada provinciale sarà collocata nella banchina stradale lato sinistro, ad eccezione dal km 13+100 al km 13+160 e dal km 13+425 al km 13+520 che verrà posata in sede stradale.
- Lo scavo in banchina dal km 12+940 sino al km 13+100 e dal km 13+160 sino al km 13+425 dovrà essere riempito e debitamente costipato per strati successivi secondo le seguenti stratigrafie:
 - sabbia: variabile in base alla profondità dello scavo;
 - misto granulare stabilizzato: cm 40;
 - terreno vegetale: cm 20.Dal km 12+820 sino al km 12+940 al posto della sabbia dovrà essere utilizzato ghiaino 3/6 per il medesimo spessore.

- Il taglio della sede stradale bitumata sarà eseguito mediante apposita macchina taglia asfalto a scalpello.
- Il materiale risultante dagli scavi in strada dovrà essere totalmente trasportato a rifiuto ed il riempimento sarà eseguito con materiale scevro da limo e argilla appartenente ai gruppi A1-A3 delle norme CNR UNI 10006 debitamente costipato per strati successivi secondo le seguenti stratigrafie:
 - ghiaino 3/6: variabile in base alla profondità dello scavo (no sabbia);
 - stabilizzato misto cementato: cm 50;
 - bynder 0-18: cm 20.
- Qualora durante l'esecuzione degli scavi si verificasse la presenza di acqua, oppure il Servizio LL.PP. lo ritenesse opportuno, dovranno essere costruiti i necessari cunicoli drenanti riempiti con pietrisco 20-40 o 40-70 e prolungati fino all'esterno del corpo stradale dove sia possibile lo scarico. Tali dreni dovranno, comunque, essere costruiti, ove possibile, nei punti più depressi del tracciato al km 12+820, al km 13+100 e al km 13+425.
- Nella chiusura dello scavo eseguito nel piano viabile gli ultimi 20 cm dovranno essere immediatamente riempiti con conglomerato bituminoso semiaperto 0-18 perfettamente rullati fino al livello del piano stradale. I giunti dello scavo andranno sigillati con emulsione bituminosa. Durante il periodo dell'asestamento, e non prima di due anni, intercorrente con l'esecuzione del tappeto di usura, saranno eseguite le necessarie riprese di conglomerato per compensare gli abbassamenti avvenuti; la periodica verifica in questo arco di tempo della necessità di tali interventi sarà compito del richiedente che ne proporrà l'esecuzione al Servizio LL.PP..
- Nello scavo eseguito nella rotonda di Via Ugo Foscolo, dovrà essere stesa una membrana bituminosa "tipo STRATOS ARS5" o alternativa simile, autoadesiva ed applicabile a freddo senza l'utilizzo della mano di attacco, rinforzata da tessuto in fibra di vetro ad alto carico di rottura per la ripartizione dei carichi su scavi e l'antisialita di lesioni e crepe della superficie della pavimentazione stradale. Tale membrana dovrà essere 40 cm più larga rispetto alla larghezza dello scavo, 20 cm per parte.
- In Via Cà Baldone al km 13+115 dovrà essere realizzato in adiacenza del marciapiede lato monte, un pozzetto 50x50 completo di chiusino in ghisa C250 per la raccolta delle acque piovane e sifone. Tale caditoia dovrà essere collegata al pozzetto esistente a valle di Via Cà Baldone con un tratto di fognatura in PVC Ø 250 debitamente rinfiancata in calcestruzzo. La fognatura verrà posata nel medesimo scavo della fogna nera in progetto.
- Nel pozzetto esistente al km 12+960 di scarico delle acque piovane provenienti dal fosso stradale, dovrà essere posato un tratto di ml 8,00 di fognatura in PVC Ø 400 debitamente rinfiancata in calcestruzzo e completo di muro di testata. Tale fognatura bianca servirà per traslare il fosso stradale all'esterno della carreggiata e poter così permettere il passaggio alla nuova fognatura nera di progetto sul ciglio strada.
- Al km 12+940 dovrà essere creata la banchina ed eliminato il terreno vegetale in eccesso inoltre dovrà essere realizzata un'opera di ingegneria naturalistica di contenimento della scarpata sovrastante. Tale opera dovrà essere allineata alla gabbionata metallica esistente per una lunghezza di ml 10 circa.
- Nello scavo eseguito in adiacenza del fosso stradale, il fosso dovrà essere ripristinato e debitamente sagomato in modo che la sezione trasversale garantisca il perfetto deflusso delle acque superficiali.
- Nello scavo eseguito in banchina quest'ultima dovrà essere perfettamente ripristinata, fermo restando l'obbligo di eseguire i successivi ricarichi ogni qualvolta ciò sia necessario per risagomare la banchina.
- Dal km 12+820 sino al km 13+110 dovranno essere posati in banchina n° 15 delineatori normali di margine forniti dai cantonieri della Provincia di Rimini.
- Sarà obbligo del richiedente o dell'impresa esecutrice di fare richiesta, prima dell'inizio lavori, dell'ordinanza di limitazione del traffico.

dal km 14+070 al km 14+300 (Via Valliano)

- La condotta premente "tubo Pead DN 110" verrà posata sul marciapiede lato sinistro.
- Il taglio dello scavo in sede bitumata sarà eseguito mediante apposita macchina taglia asfalto a scalpello.
- La profondità dell'impianto in tutta la sua estensione dovrà essere di almeno m 1,00 rispetto al piano viabile.
- Il materiale risultante dagli scavi dovrà essere totalmente trasportato a rifiuto ed il riempimento sarà eseguito con materiale scevro da limo e argilla appartenente ai gruppi A1-A3 delle norme CNR UNI 10006 debitamente costipato per strati successivi secondo le seguenti stratigrafie:
 - sabbia: variabile in base alla profondità dello scavo;
 - misto granulare stabilizzato: cm 35;
 - bynder 0-18: cm 8.
- Il ripristino del marciapiede, da eseguirsi previo accordo con i tecnici del Comune di Montescudo e comunque non prima di anni uno, sarà eseguito mediante fresatura e stesa di conglomerato bituminoso tappetino 0/9 spessore cm 3, delle dimensioni: lunghezza interessata dai lavori, larghezza intero marciapiede.
- L'attraversamento della sede stradale al km 14+070 dovrà essere eseguito mediante scavo a cielo aperto ed in due tempi per permettere il traffico su almeno metà della carreggiata.
Il riempimento dello scavo sarà eseguito con stabilizzato misto cementato al 5% di cemento mentre gli ultimi 15 cm del piano viabile dovranno essere immediatamente riempiti con conglomerato bituminoso semiaperto 0-18 perfettamente rullati.
- Eventuali nuovi pozzetti dovranno essere realizzati sul marciapiede.

Ripristini

- Il ripristino del piano viabile, verificato il definitivo assestamento dello scavo, da eseguirsi previo accordo con il Servizio LL.PP. e comunque non prima di anni due, sarà preceduto, a insindacabile giudizio dell'U.T., dalla risagomatura del tratto di S.P. interessata dai lavori. Tale intervento sarà effettuato mediante fresatura del piano viabile. Successivamente sarà eseguito il tappeto di usura 0/15 basalto 30% dello spessore minimo di cm. 4,0 misurato dopo la rullatura in corrispondenza del taglio e perfettamente raccordato alle estremità. Le sue dimensioni saranno:
 - per le pose in strada lunghezza interessata dai lavori, larghezza intera sede stradale;
 - per le pose in banchina che durante i lavori hanno interessato anche minimamente la carreggiata, lunghezza interessata dai lavori, larghezza di metà sede stradale;
 - per l'attraversamento al km 14+070 lunghezza della sede stradale e larghezza m 3,00.
- Il richiedente, al momento dell'esecuzione dei manti di usura, è tenuto alla realizzazione delle opere per portare in quota al pari del piano viabile eventuali chiusini e saracinesche presenti, appartenente anche a linee di altri servizi.
- A lavori ultimati il richiedente dovrà provvedere al rifacimento della segnaletica orizzontale secondo le indicazioni impartite dal Servizio LL.PP.
- Il richiedente è tenuto a garantire, per un periodo minimo di anni tre la perfetta esecuzione dei lavori svolti, concordando con il Servizio LL.PP. gli ulteriori lavori che si rendessero nel frattempo necessari.

-§-


- Il richiedente è responsabile di ogni eventuale danno riportato da persona o cosa in conseguenza alla costruzione delle suindicate opere e del loro esercizio, fatte salve le applicazioni delle norme di Legge che

tutelano la incolumità pubblica e la prevenzione degli infortuni sul lavoro, restando la Provincia ed il suo personale tecnico e stradale, completamente sollevata ed indenne.

- Tutte le parti della strada interessate dai lavori dovranno essere perfettamente ripristinate o ricostruite secondo le modalità che il personale del Servizio LL.PP. riterrà più opportune.
- Per tutta la durata dei lavori, il richiedente provvederà ad installare, a propria cura e spese, la segnaletica prescritta dal vigente Codice della Strada, restando unico responsabile del cantiere di lavoro e della sua manutenzione nei modi e termini previsti per legge.
- Per quanto non specificatamente prescritto i lavori dovranno trovare corrispondenza nel progetto allegato alla domanda.
- All'atto esecutivo, il Servizio LL.PP. si riserva la facoltà di impartire ulteriori prescrizioni o modalità costruttive al fine di una migliore realizzazione dell'opera.
- L'intera costruzione dovrà essere, in ogni sua parte, conforme alle disposizioni di legge vigenti in materia.
- Copia della presente dovrà essere conservata sul cantiere di lavoro durante tutta l'esecuzione dell'opera.
- In qualsiasi momento venga richiesto o su indicazione del Servizio LL.PP., sarà onere del richiedente apportare le necessarie modifiche a qualsiasi parte dell'impianto.
- Il richiedente dovrà comunicare l'inizio dei lavori al Servizio LL.PP. che provvederà a fornire, mediante sopralluogo, chiarimenti circa le prescrizioni e modalità costruttive.
- L'ultimazione dei lavori dovrà essere comunicata al Servizio LL.PP. che verificherà la corretta esecuzione delle opere nel rispetto delle prescrizioni impartite.
- I lavori autorizzati dovranno essere ultimati entro il termine di mesi dodici (12) dalla data della presente, salvo proroga da richiedersi alla Provincia prima della scadenza di detto termine.
- Il presente Nulla-Osta è esente da tassa ai sensi dell'art.14 lett. 1) del Regolamento Provinciale.
- **Il Comune in indirizzo, cui il presente Nulla-Osta è inviato, dovrà provvedere al rilascio dell'atto autorizzativo, inviandone copia anche allo scrivente.**

IL RESPONSABILE
UFFICIO VIABILITA'
Ing. Giovannino Vittori

Lotto II su SP41
Scala 1:2000

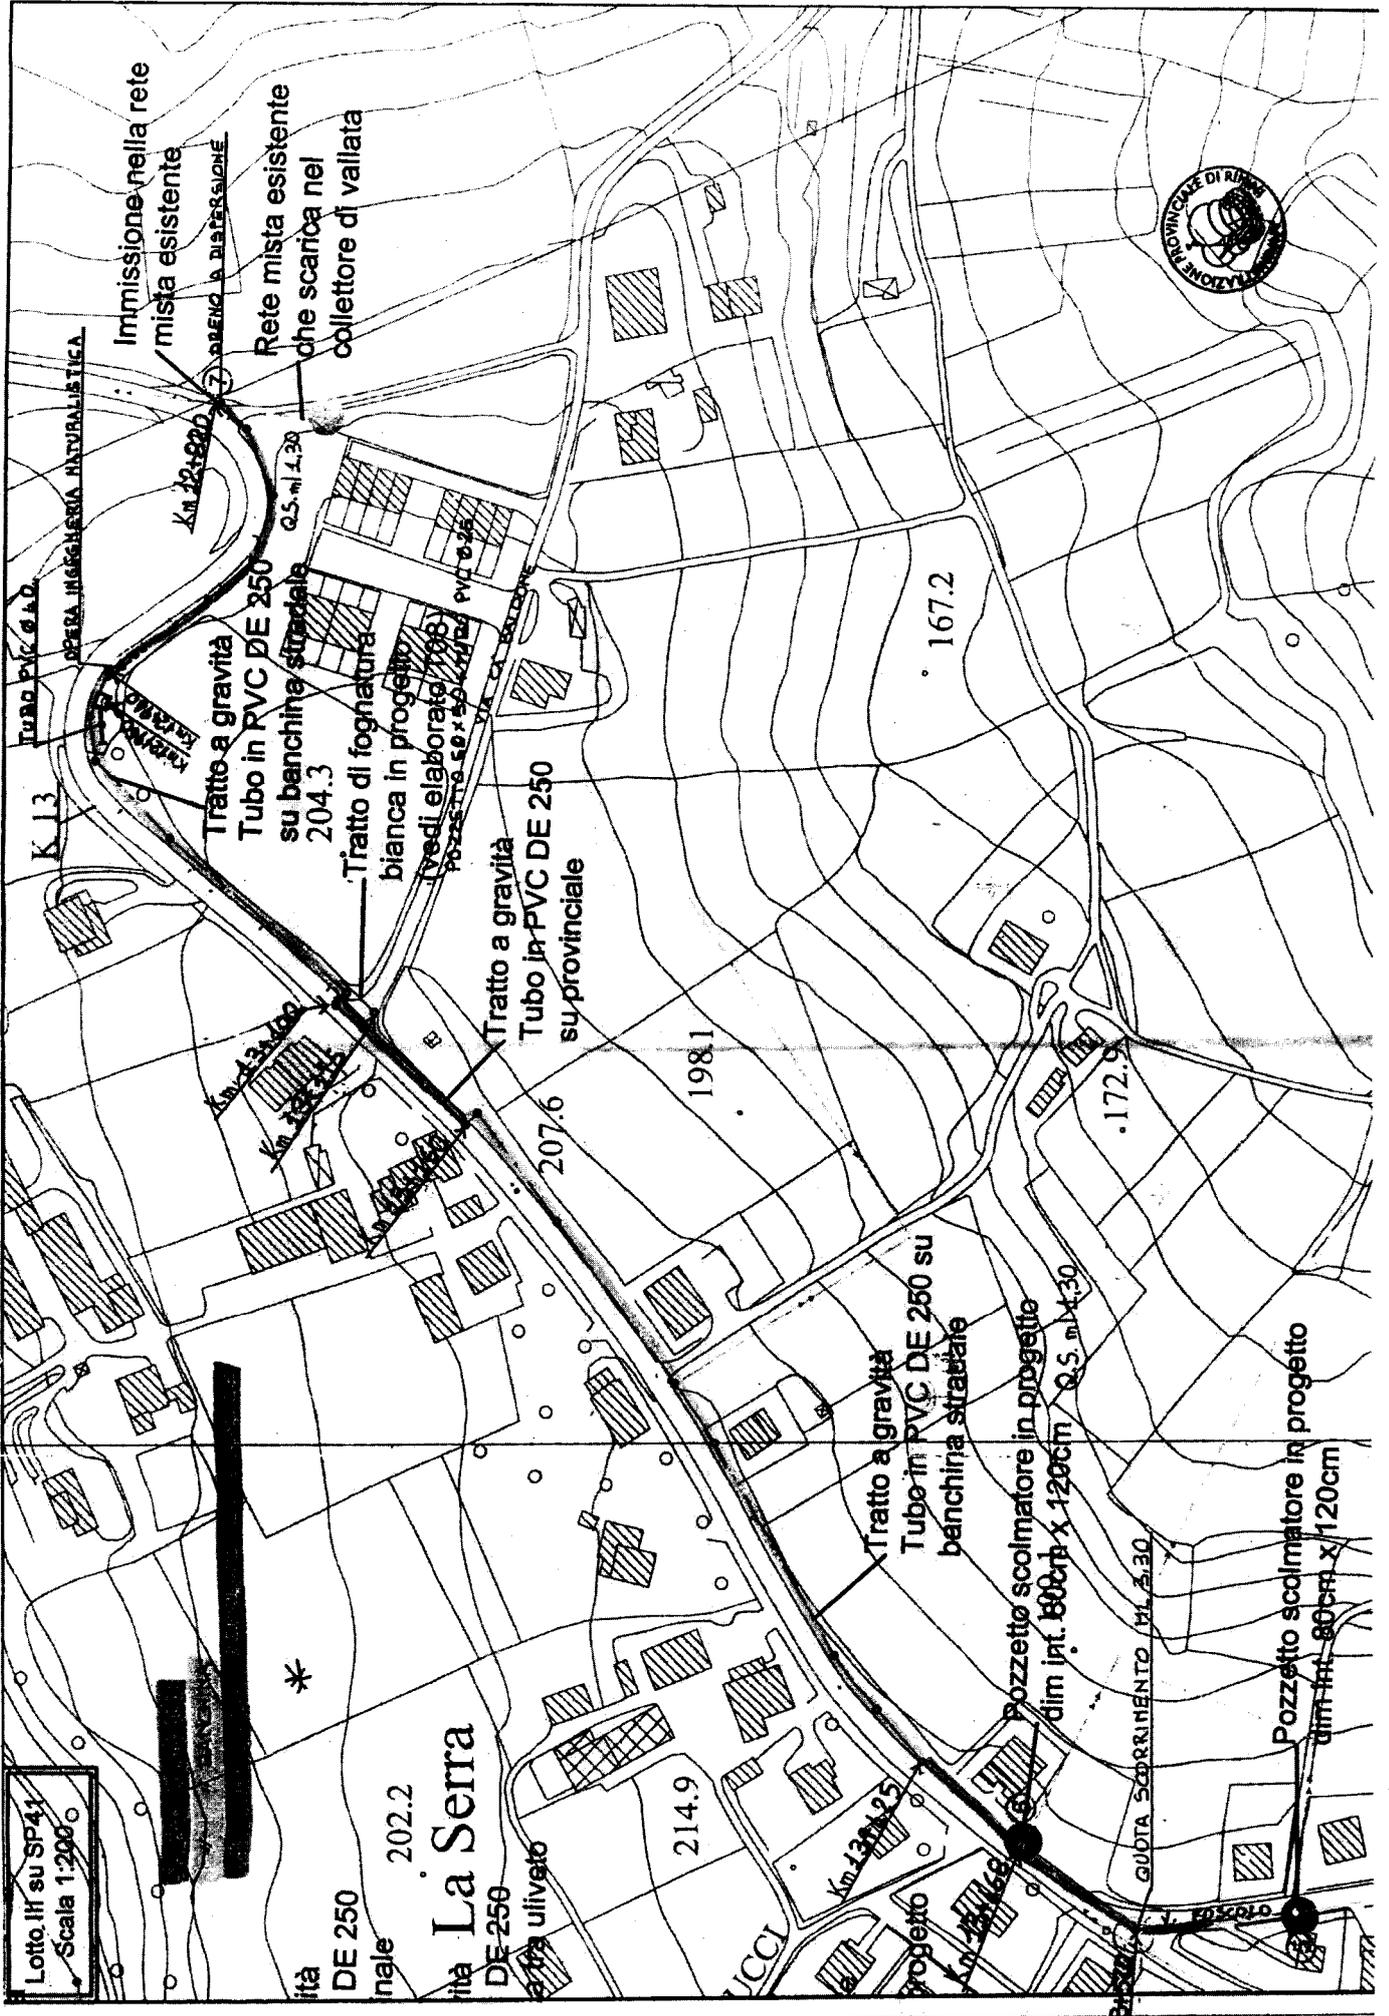

Immissione nella rete mista esistente

Rete mista esistente che scarica nel collettore di vallata

Tratto a gravità Tubo in PVC DE 250 su banchina stradale 204.3

Tratto di fognatura bianca in progetto (vedi elaborato 1986) POTESTÀ 40 x 50 x 100 PVC Ø 25

Tratto a gravità Tubo in PVC DE 250 su provinciale


Tratto a gravità Tube in PVC DE 250 su banchina stradale

Pozzetto scolmatore in progetto dim int. 80cm x 120cm Q.S. ml x 30

Pozzetto scolmatore in progetto dim int. 80cm x 120cm



R S T U V W X Y Z AA AB

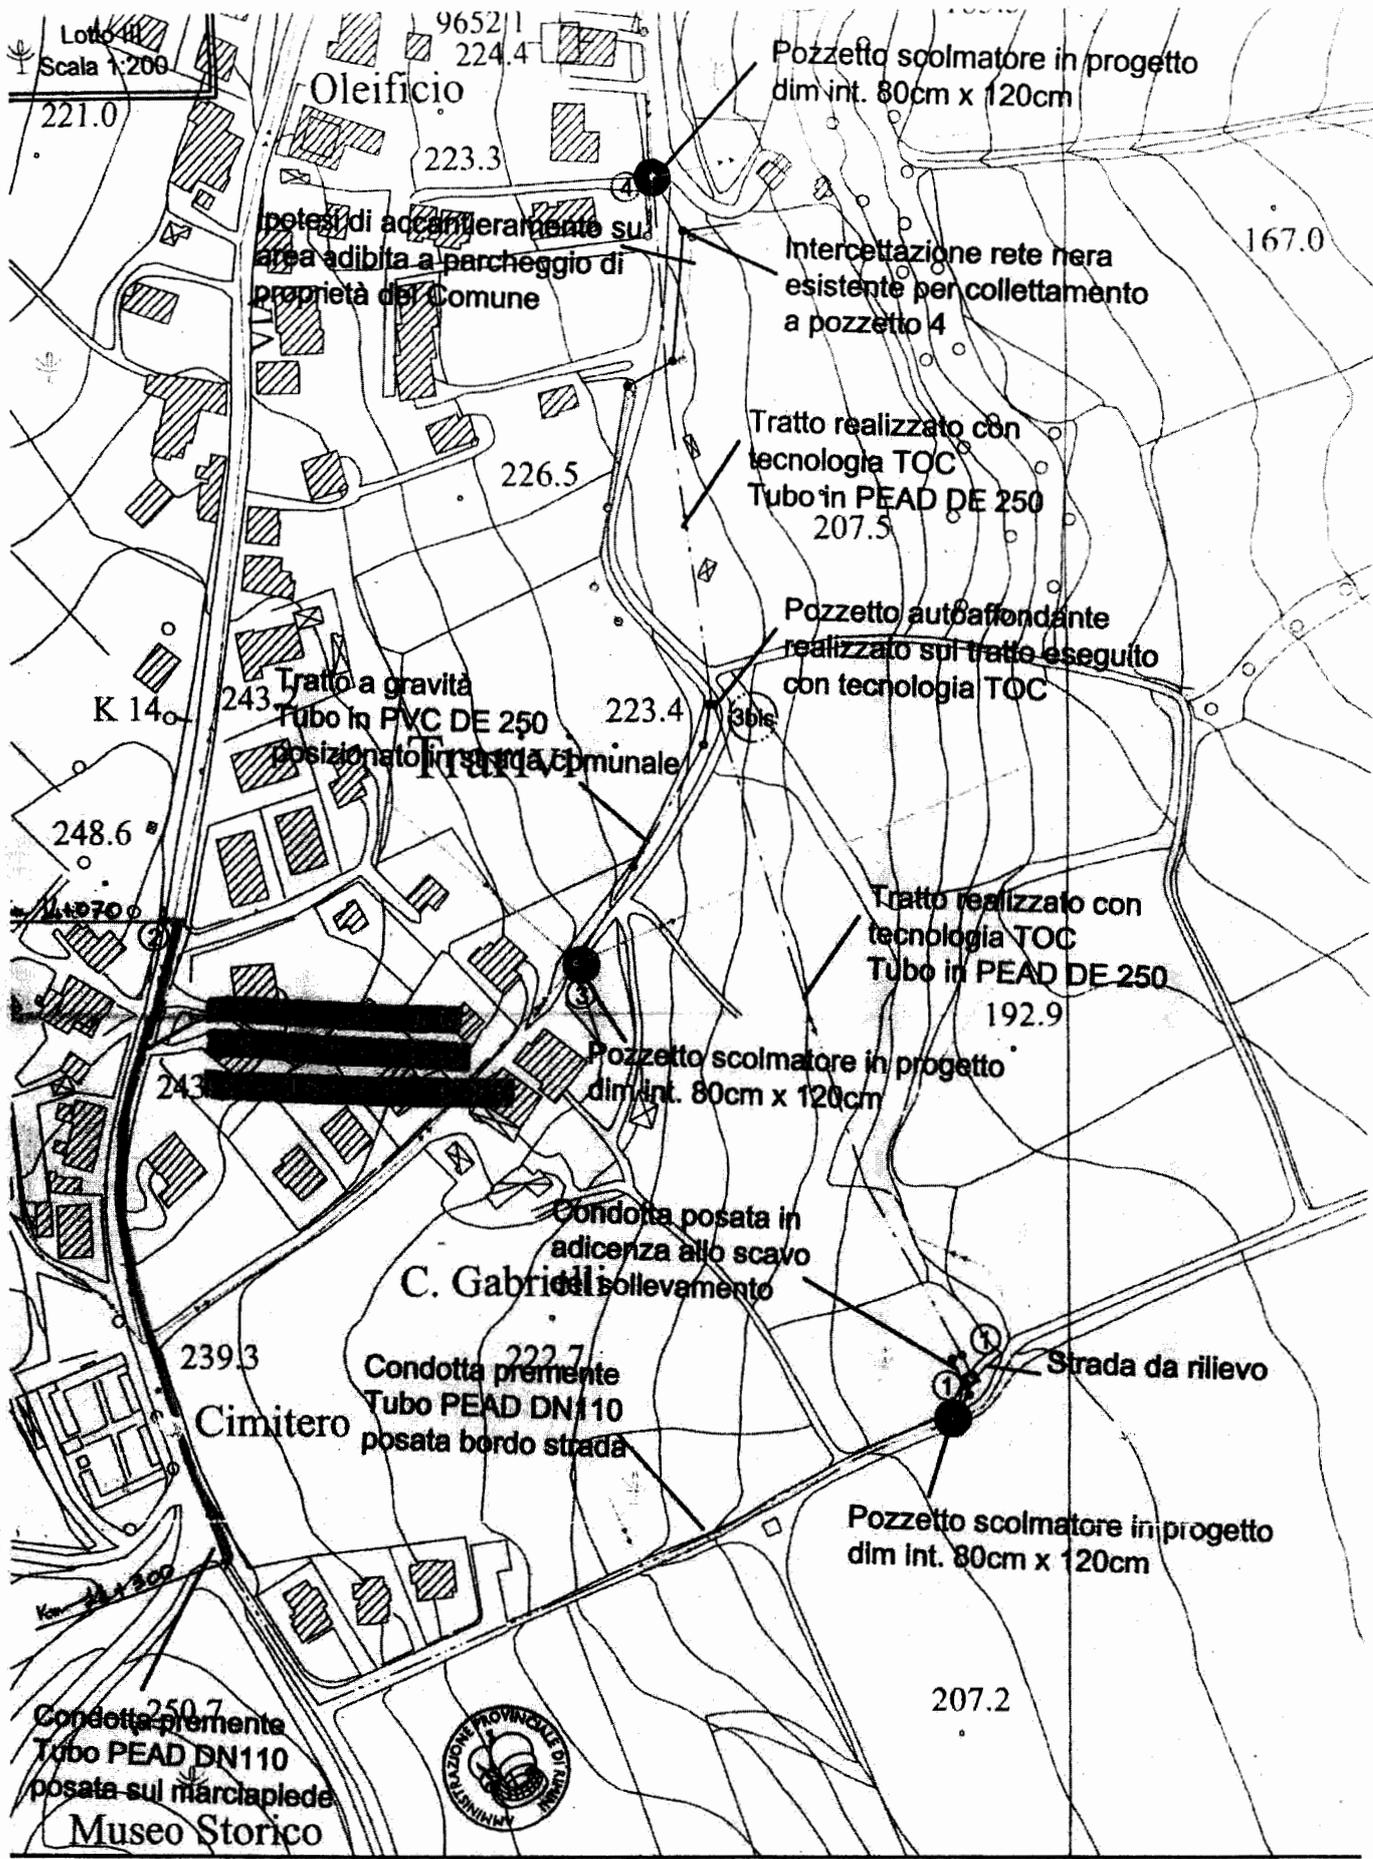



Comune di Montescudo

Provincia di Rimini

SPA-Hera spa
Data prot.: 27-03-2015
Num. prot.: 0037574

Prot. n. 1324
Montescudo, 25.03.2015

Spett.li

HERA S.p.A.
Holding Energia Risorse
Ambiente
V.le C. Berti Pichat, 2/4
40127 Bologna (BO)

Ing. Mazzi Andrea
Via del Frullo n° 5
40057 - Granarolo dell'Emilia
(BO)

OGGETTO : Intervento di adeguamento scarichi n° 4-5-6-7 in loc. Trarivi.
Trasmissione deliberazione comunale di approvazione del progetto
definitivo.

Con la presente, per gli opportuni adempimenti di competenza, si trasmette Copia della Deliberazione G.C. n° 13 del 19.03.2015 avente ad oggetto: "Collettamento di scarichi di acque reflue urbane in località Trarivi. Adeguamento scarichi n. 4-5-6-7. Approvazione progetto definitivo."

Distinti Saluti.

IL RESPONSABILE DEL SERVIZIO

Arch. Paola Favoni

Paola Favoni



COMUNE DI MONTESCUDO
PROVINCIA DI RIMINI

COPIA di deliberazione della Giunta Comunale

N. 13 Reg.

Seduta del 19/03/2015

OGGETTO: COLLETTAMENTO DI SCARICHI DI ACQUE REFLUE URBANE IN LOCALITA' TRARIVI. ADEGUAMENTO SCARICHI N. 4-5-6-7. APPROVAZIONE PROGETTO DEFINITIVO .

L'anno duemilaquindici, il giorno diciannove del mese marzo alle ore 10:00 nella Sala delle Adunanze del Comune suintestato, convocata con appositi avvisi, la Giunta Comunale si è riunita con la presenza dei signori:

		Presente	Assente
1. CASTELLARI Elena	Sindaco	X	
2. GOZZI Ruggero	Vicesindaco	X	
3. ARCANGELI Gilberto	Assessore		X
4. GUIDUCCI Carlo	Assessore	X	
5. SANCHI Claudia	Assessore esterno		X

Fra gli assenti sono giustificati (Art.289 del T.U.L.C.P. 4/2/1915, N.148) i signori:.

Partecipa il Segretario Comunale, Dott.ssa Rosanna Furi con funzioni consultive, referenti, di assistenza e verbalizzazione (Art.97, comma 4, lett. a), T.U.EE.LL. n.267/2000). Presiede il Sindaco, la Dott.ssa Elena Castellari

Il Sindaco, constatato che gli intervenuti sono in numero legale, dichiara aperta la riunione ed invita i convocati a deliberare sull'oggetto sopra indicato.

LA GIUNTA COMUNALE

Visto il T.U.EE.LL. n.267/2000;

Viste le circolari del Ministero dell'Interno n.17102 del 7/6/1990 e n.7/2000 del 11/10/2000;

Premesso che sulla proposta effettuata dall' AREA TECNICA sono stati espressi i seguenti pareri:

- il Responsabile del servizio interessato, per quanto concerne la regolarità tecnica, **FAVOREVOLE**;
- il Responsabile di Ragioneria, non ha reso il parere, in quanto non necessario;

ai sensi dell'art.49 del T.U.EE.LL. approvato con D. Lgs. 18/8/2000, n.267, come modificato dall'art. 3 comma 2 lettera b) del D.L. n. 174/2012 convertito nella legge 213/2012.

Vista la seguente proposta di deliberazione:

PROPOSTA DI DELIBERAZIONE LA GIUNTA COMUNALE

Dato atto che la frazione di Trarivi è attualmente sprovvista di rete fognaria pubblica, e che pertanto esiste nella località una situazione disordinata, costituita dalla presenza di scoli superficiali di modeste dimensioni non individuati sulle mappe in maniera precisa e spesso insufficienti dato l'incremento demografico verificatosi negli ultimi anni;

Rilevato che per far fronte a questa situazione la Società Hera S.p.A. ha programmato un intervento di collettamento dei reflui urbani della località Trarivi al collettore di vallata;

Richiamata la nota prot. 3806 del 03.09.2008, con la quale il Comune di Montescudo ha richiesto alla Società Hera la suddivisione dell'intero Progetto in successivi stralci funzionali, in modo da snellire il procedimento in corso, ridurre i tempi per l'esecuzione dell'opera e fornire all'utente, in tempi abbastanza brevi, un servizio indispensabile e improcrastinabile;

Richiamato il proprio precedente atto n. 27 del 13.13.2009 con il quale si approvava il primo stralcio dell'intervento di collettamento, riguardante la loc. Cà Sensoli;

Rilevato che il primo stralcio delle opere è stato completamente ultimato e che è ora necessario procedere al completamento dell'intervento;

Visto il Progetto definitivo "Adeguamento scarichi n. 4-5-6-7 in loc. Trarivi" presentato da Hera S.p.A. in data 17.03.2015 con prot. 1201, redatto dall'ing. Stefano Melotti di Ravenna;

Dato atto che il progetto ha come obiettivo principale il collettamento degli scarichi censiti come 4, 5, 6 e 7 al collettore esistente lungo la SP 41 e tramite questo al collettore fondovalle Marano;

Rilevato che il progetto si articola in due stralci funzionali:

- Stralcio II: realizzazione di una condotta a gravità per il collegamento dello scarico 6 alla rete di fognatura esistente e afferente alla stazione di sollevamento già realizzata in loc. Cà Gambuto;
- Stralcio III: realizzazione di una nuova condotta a gravità che intercetta gli scarichi 4-5 e 7 e li collette tramite sollevamento alla condotta esistente lungo la SP 41;

Ritenuto il progetto meritevole di approvazione in quanto risponde in maniera coerente sia alle esigenze funzionali che a quelle ambientali e paesaggistiche della loc. Trarivi;

Rilevato inoltre che l'intervento è a totale carico della Società Hera Rimini, la quale curerà inoltre tutte le procedure di affidamento e direzione dei lavori, e che pertanto non è necessario da parte dell'Ente alcun impegno di spesa né l'inserimento dello stesso nel Piano Triennale dei lavori Pubblici;

Ritenuto pertanto di procedere all'approvazione del progetto definitivo;

Visto il T.U. Enti Locali n.267/2000;

PROPONE

1. di approvare le premesse narrative contenute nel presente atto, che qui si intendono integralmente riportate;
2. di approvare, altresì, il progetto definitivo "Adeguamento scarichi n. 4-5-6-7 in loc. Trarivi" presentato da Hera S.p.A. in data 17.03.2015 con prot. 1201, redatto dall'ing. Stefano

Melotti di Ravenna, che fa parte integrante e sostanziale della presente delibera ancorché non allegato stante la sua voluminosità;

3. di trasmettere la presente delibera alla Società Hera S.p.A. per gli adempimenti successivi;
4. di dare atto che l'intervento sarà a totale carico della Società Hera Rimini, sia per gli adempimenti amministrativi che per la copertura finanziaria, senza onere alcuno a carico del Comune di Montescudo;
5. di rendere il presente atto immediatamente eseguibile, al fine di consentire l'avvio dei lavori nel più breve tempo possibile.

Ritenuto di procedere alla relativa approvazione;

Con voto unanime favorevole e palese reso nei modi di legge:

DELIBERA

1. di approvare la proposta di deliberazione sopra riportata.
2. di dichiarare il presente atto, con successiva separata votazione unanime, immediatamente eseguibile, ai sensi art. 134, 4° comma, T.U.EE.LL. n.267/2000.

Approvato e sottoscritto :

IL SINDACO

F.to Dott.ssa Elena Castellari

IL SEGRETARIO

F.to Dott.ssa Rosanna Furi

E' copia conforme all'originale per uso amministrativo e pubblicata in data odierna all'Albo Pretorio Comunale.

Il Responsabile del Servizio
Anna Salvatori

Dalla Residenza Comunale, li **20/03/2015**

Il sottoscritto Responsabile dell'Ufficio, visti gli atti d'ufficio:

ATTESTA

che la presente deliberazione:

- E' stata affissa all'albo pretorio comunale per 15 giorni consecutivi dal **20/03/2015** al **04/04/2015**, come prescritto dall'art.124, comma 1°, T.U.EE.LL. n. 267/2000;
- E' stata trasmessa, con lettera prot. n. **1240** in data **20/03/2015** ai capigruppo consiliari, così come prescritto dall'art.125 del T.U.EE.LL. n. 267/2000;

Che la presente deliberazione è divenuta esecutiva:

- ◇ decorsi 10 giorni dall'ultimo di pubblicazione (Art.134, comma 3, del T.U.EE.LL. n. 267/2000);

Dalla Residenza Comunale, li 14/04/2015

Il Responsabile del Servizio

Anna Salvatori



Comune di Montescudo

Provincia di Rimini

Prot. n. 1233
Montescudo, 19.03.2015

SPA-Hera spa
Data prot.: 23-03-2015
Num. prot.: 0035041

Spett.le

HERA S.p.A.
Holding Energia Risorse
Ambiente
V.le C. Berti Pichat, 2/4
40127 Bologna (BO)

OGGETTO: Intervento di adeguamento scarichi n° 4-5-6-7 in loc. Trarivi.
Nulla-osta per esecuzione di scavi longitudinali lungo la via Ugo Foscolo e le vie
Cà Guiducci e Giacomo Rossini.

IL RESPONSABILE DEL SERVIZIO TECNICO

Visto il progetto definitivo "Adeguamento scarichi n. 4-5-6-7 in loc. Trarivi" presentato da Hera S.p.A. in data 17.03.2015 con prot. 1201, redatto dall'ing. Stefano Melotti di Ravenna;

Rilevato che nell'ambito di detto progetto la Soc. Hera ha richiesto al Comune di Montescudo apposita autorizzazione per l'esecuzione dei seguenti scavi:

- Via Ugo Foscolo: lunghezza di scavo 50 m circa; profondità da un minimo di 1,95 m a un massimo di 3,35 m;
- Via Cà Guiducci – via G. Rossini: lunghezza di scavo 305 m; ; profondità da un minimo di 1,00 m a un massimo di 2,15 m;

AUTORIZZA

la realizzazione di tali scavi al fine di procedere ai lavori di cui all'oggetto, alle seguenti condizioni:

1. all'atto dell'esecuzione di ogni singolo intervento, o non appena possibile in casi di interventi notturni, festivi e/o di estrema urgenza, dovrà esserci comunicato via fax il luogo e la data di esecuzione dell'intervento;
2. resterà a carico della Vs. Spett.le Azienda l'onere della installazione della opportuna segnaletica diurna e/o notturna in conformità alle disposizioni del Codice della Strada e relativo regolamento di esecuzione ed attuazione;
3. resterà a carico della Vs. Spett.le Azienda ogni onere per danni causati a questo Comune o a terzi in dipendenza dell'esecuzione dei lavori oggetto della presente autorizzazione;
4. a seguito dell'esecuzione dei lavori, l'eventuale manto stradale dovrà essere perfettamente ripristinato con almeno 10 cm di misto granulometrico stabilizzato della migliore qualità, almeno 7 cm di conglomerato bituminoso tipo bynder 0/18 debitamente rullato e perfettamente raccordato al piano stradale esistente e con 3 cm di conglomerato bituminoso tipo tappeto 0/9,

quest'ultimo per tutta la larghezza della strada, debitamente rullato e perfettamente raccordato al piano stradale esistente;

5. nell'attesa del ripristino del manto stradale con conglomerato bituminoso, sarà a Vs. carico il mantenimento del piano stradale in condizioni di sicurezza e di perfetta efficienza, o mediante ricariche dell'eventuale stabilizzato, o mediante la posa di asfalto a freddo o con l'apposizione della opportuna segnaletica, restando questa amministrazione sollevata da ogni responsabilità al riguardo.

Il soggetto attuatore è tenuto a comunicare a questa Amministrazione l'inizio dei lavori, nonché il nominativo e il recapito del responsabile della Ditta preposta.

IL RESPONSABILE DEL SERVIZIO

Arch. Paola Favale

Paola Favale





AUTORITA' DI BACINO INTERREGIONALE MARECCHIA E CONCA

Prot. n° **409**
Risp. a nota prot. gen. n°74463 del
24.06.2014
All.: 1

Rimini, li 1 - LUG 2015

A HERA S.p.A.
Viale Carlo Berti Pichat, 2/4
40127 - BOLOGNA (BO)

Inviato via fax n. **054/287525**
come originale
ai sensi art. 43, c.6, DPR 445/2000
Testo di Pagg. n. **3 (15)**
Regione Emilia Romagna

re, p.c.: Alla Regione Emilia-Romagna
Servizio Tecnico di Bacino Romagna
Sede di Rimini
Via Rosaspina, 7
47900 - RIMINI

SPA-Hera spa
Data prot.: 03-07-2015
Num. prot.: 0078536

Alla Provincia di Rimini
Ufficio Difesa del Suolo
Via Dario Campana, 64
47923 - RIMINI (RN)

AUTORITA' DI BACINO INTERREGIONALE MARECCHIA E CONCA

Al Comune di Montescudo
Ufficio Tecnico
Piazza Municipio, 1
47854 - MONTESCUDO (RN)

OGGETTO: Parere vincolante ai sensi del comma 3 lett. c) dell'art. 17 (Aree in dissesto da assoggettare a verifica) delle Norme di Piano del Piano Stralcio di Bacino per l'Assetto Idrogeologico (P.A.I.).
Intervento relativo al "Progetto per l'adeguamento degli scarichi fognari n°4-5-6-7 in loc. Trarivi del Comune di Montescudo (RN)"

In riferimento alla richiesta a margine indicata, si trasmette l'allegato parere favorevole con prescrizioni relativo all'intervento in oggetto.

Distinti saluti,

1 - LUG 2015



Il Segretario Generale
Arch. Gianfranco Giovagnoli



AUTORITA' DI BACINO INTERREGIONALE MARECCHIA E CONCA

Prot. n° 409 del 1 - LUG 2015

Il Segretario Generale dell'Autorità di Bacino Interregionale Marecchia-Conca

OGGETTO: Parere vincolante ai sensi del comma 3 lett. c) dell'art. 17 delle Norme di Piano del Piano Stralcio di Bacino per l'Assetto Idrogeologico (P.A.I.) - Aree in dissesto da assoggettare a verifica. Intervento relativo al "Progetto per l'adeguamento degli scarichi fognari n°4-5-6-7 in loc. Trarivi del Comune di Montescudo (RN)".

- Visto il "Progetto per l'adeguamento degli scarichi fognari n°4-5-6-7 in loc. Trarivi del Comune di Montescudo (RN)" proposto da HERA S.p.a. trasmesso con nota del 24.09.2014, acquisito da questa Autorità al prot. n°174 del 17.03.2015; e la successiva documentazione integrativa trasmessa con nota del 24.06.2015;

- Rilevato che le opere in progetto interferiscono con l'ambito territoriale che il Piano Stralcio di Bacino per l'Assetto Idrogeologico (P.A.I.) definisce quale "Aree in dissesto da assoggettare a verifica", classificata come in stato di quiescenza, con i seguenti elementi:

- a) tratto di collettore fognario a gravità in PEAD DE250 posato con tecnologia T.O.C.;
- b) impianto di sollevamento costituito da un manufatto in calcestruzzo di dimensioni in pianta pari a 4,00x4,00 m. e profondità dal piano di campagna pari a 3,60 m.;
- c) tratto di collettore fognario in pressione in PEAD DN110;

Considerato che il progetto per l'adeguamento degli scarichi fognari n°4-5-6-7 in loc. Trarivi del Comune di Montescudo (RN) è supportato da uno specifico studio geologico-geotecnico redatto dal Geologo Dott. Luca Monti, iscritto all'Albo dei Geologi Specialisti della Regione Emilia-Romagna al n°585 - Sez. A, che attesta la compatibilità delle opere in progetto con lo stato dei luoghi;

si ritiene che l'utilizzo della tecnologia T.O.C. minimizza gli effetti perturbanti sull'area in dissesto quiescente attraversata trasversalmente dal tratto di collettore fognario;

il collettore fognario in pressione risulta posato entro uno scavo a cielo aperto superficiale, di profondità massima pari a 1,20 m., con tracciato posizionato lungo una strada esistente orientata lungo la linea di massima pendenza del versante;

la nuova rete fognaria è di tipo misto, dimensionata per convogliare a depurazione una portata fino a 5 volte la portata nera, ed è presidiata da una serie di scaricatori di piena recapitanti nel reticolo idrografico esistente;

seffinito il Comitato Tecnico di questa Autorità di Bacino nella seduta del 30 giugno 2015, che si è espresso favorevolmente per la verifica di compatibilità del progetto in questione con le finalità del Piano Stralcio, avvalendosi dell'istruttoria condotta dalla Segreteria Tecnica dell'Autorità di Bacino congiuntamente ai Servizi Tecnici della Regione Emilia-Romagna e della Provincia di Rimini;

COMITATO ISTITUZIONALE - P.zza Bramante 11, Novafeltria (RN)

SEGRETARIA TECNICO-OPERATIVA Via Petrucci 13 Rimini (RN) - Tel. 0541/791878-94-Fax 0541/791886

e-mail autobacmarec@regione.emilia-romagna.it

<http://ambiente.regione.emilia-romagna.it/suolo-bacino/chi-siamo/autorita-di-bacino/autorita-bacino-marecchia-conca>

per quanto sopra esposto, rilascia

parere favorevole

ai sensi del comma 3, lett. c) dell'art. 17 delle Norme di Piano del P.A.I., nelle forme di cui al comma 4 dell'art. 5 delle stesse Norme, in ordine all'intervento relativo al "Progetto per l'adeguamento degli scarichi fognari n°4-5-6-7 in loc. Trarivi del Comune di Montescudo (RN)"

con la seguente prescrizione:

- il reticolo idrografico minore costituente recettore degli scaricatori di piena della nuova rete di fognatura dovrà essere oggetto di adeguata sistemazione al fine di prevenire locali fenomeni erosivi nei punti di recapito e di garantire il corretto smaltimento delle acque evitando ristagni, dispersioni ed infiltrazioni lungo il versante interessato.

1 - LUG 2015



**Il Segretario Generale
Ch. Gianfranco Giovagnoli**

ai sensi del comma 3, lett. c) dell'art. 17 delle Norme di Piano del P.A.I., nelle forme di cui al comma 4 dell'art. 5 delle stesse Norme, in ordine all'intervento relativo al "Progetto per l'adeguamento degli scarichi fognari n°4-5-6-7 in loc. Trarivi del Comune di Montescudo (RN)"

con la seguente prescrizione:

- il reticolo idrografico minore costituente recettore degli scaricatori di piena della nuova rete di fognatura dovrà essere oggetto di adeguata sistemazione al fine di prevenire locali fenomeni erosivi nei punti di recapito e di garantire il corretto smaltimento delle acque evitando ristagni, dispersioni ed infiltrazioni lungo il versante interessato.



**Il Segretario Generale
Ch. Gianfranco Giovagnoli**

ai sensi del comma 3, lett. c) dell'art. 17 delle Norme di Piano del P.A.I., nelle forme di cui al comma 4 dell'art. 5 delle stesse Norme, in ordine all'intervento relativo al "Progetto per l'adeguamento degli scarichi fognari n°4-5-6-7 in loc. Trarivi del Comune di Montescudo (RN)"

ai sensi del comma 3, lett. c) dell'art. 17 delle Norme di Piano del P.A.I., nelle forme di cui al comma 4 dell'art. 5 delle stesse Norme, in ordine all'intervento relativo al "Progetto per l'adeguamento degli scarichi fognari n°4-5-6-7 in loc. Trarivi del Comune di Montescudo (RN)"

ALLEGATO F



Comune di Montescudo

Provincia di Rimini

Prot. 3159
Montescudo, li 20.07.2015

Spett. le **ATERSIR**

dgatersir@pec.atersir.emr.it

Oggetto: Deliberazione G. C. n° 13 del 19.03.2015. Comunicazioni.

In relazione alla Deliberazione G. C. n° 13 del 19.03.2015 avente ad oggetto: "COLLETTAMENTO DI SCARICHI DI ACQUE REFLUE URBANE IN LOCALITA' TRARIVI. ADEGUAMENTO SCARICHI N. 4-5-6-7. APPROVAZIONE PROGETTO DEFINITIVO", si specifica che il visto di regolarità tecnica apposto sull'atto coincide con l'attestazione di regolarità urbanistica reso ai sensi del DPR 380/2001.

Distinti saluti.

IL RESPONSABILE DEL SERVIZIO TECNICO

Arch. Paola Favale

(firmato digitalmente)

ATERSIR - PG/2015/0004998 del 20/07/2015

