


N° 24979

Località: Castel San Giovanni (PC)  
Ubicazione: Area Privata  
Altitudine: (68.49 m. s.l.m)  
Coordinate (UTM 32N)  
Pozzetto Scolmatore  
Longitudine: 534528.96  
Latitudine: 4990007.02  
Scarico in acque bianche  
Longitudine:  
Latitudine:  
Altezza soglia:  
Bacino sottoso: Km²  
Rete sottesa: Km  
Data Rilievo: 15/06/2021


Localizzazione manufatto



Inventario tecnico dello scolmatore sul sistema fognario di CASTEL SAN GIOVANNI (PC)

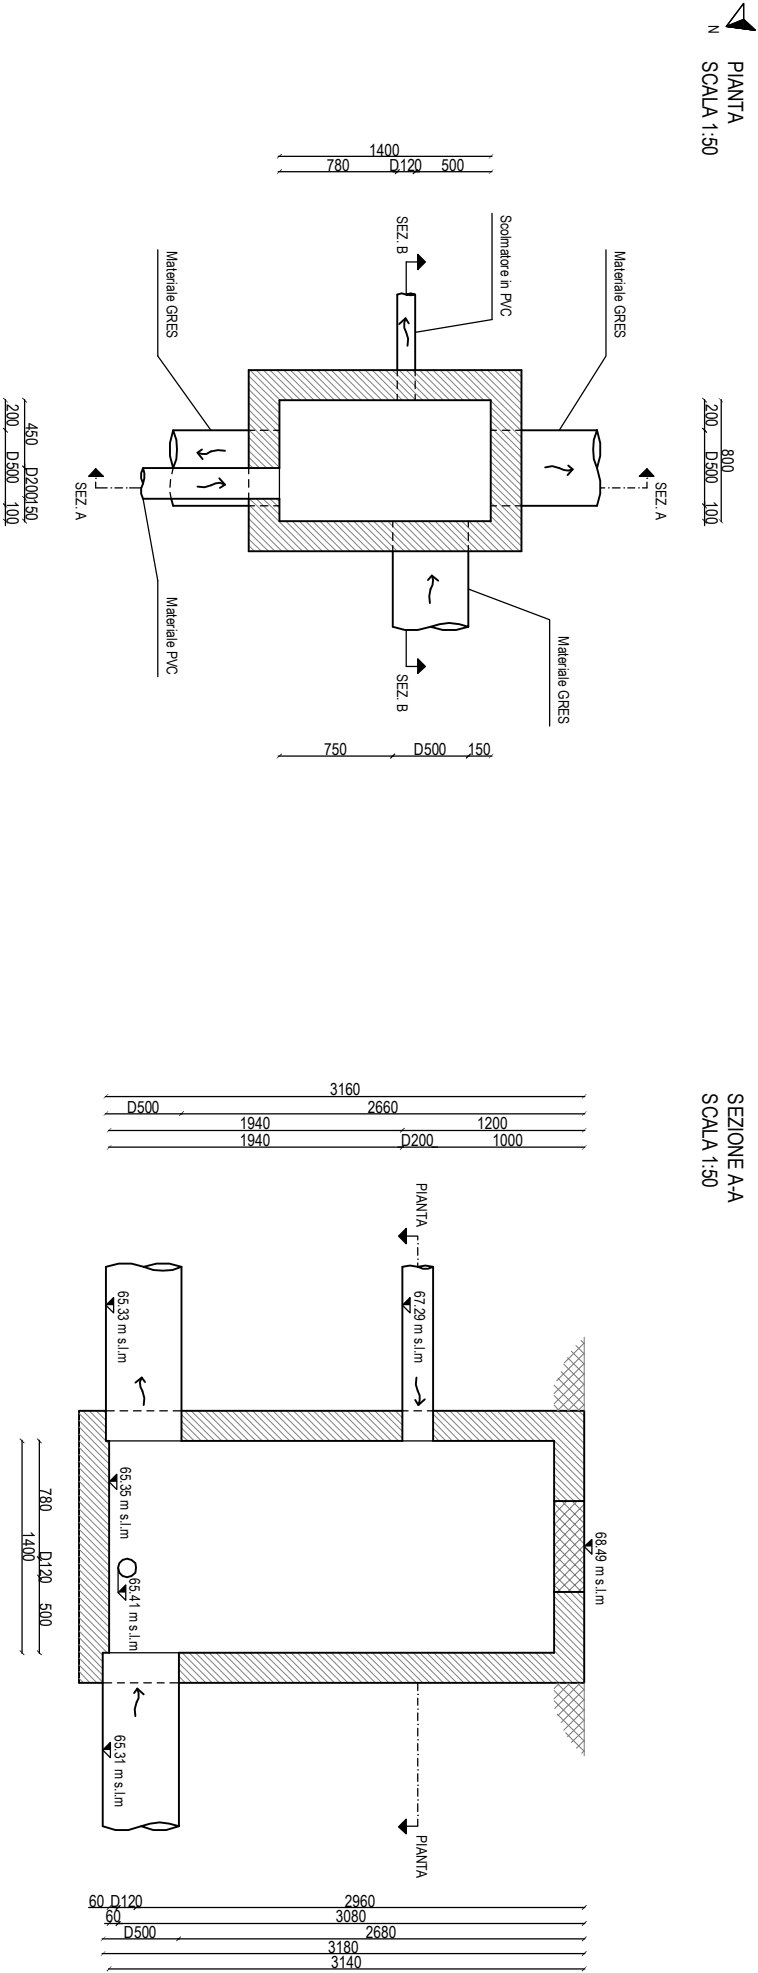

SEZIONE B-B  
SCALA 1:50

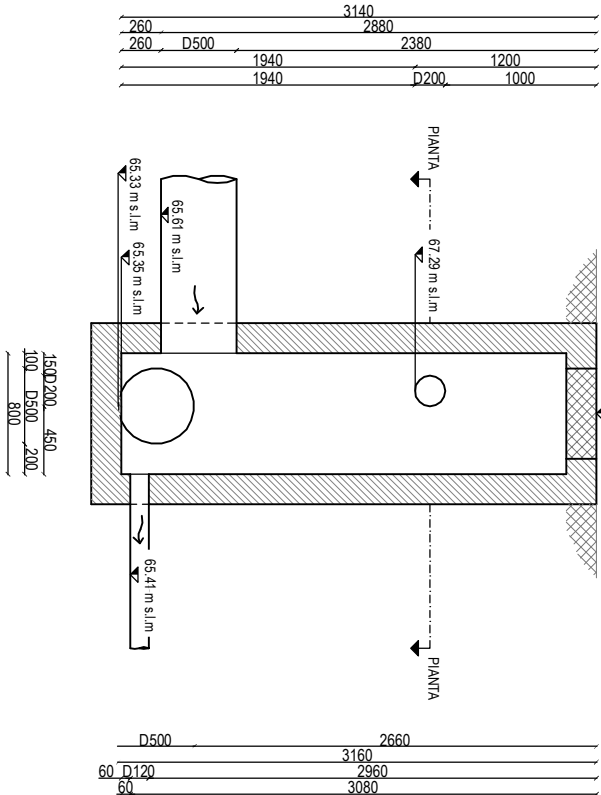

UBICAZIONE DA  
SCHEMA FUNZIONALE

