

LEGENDA

Linee e impianti

PALO ILLUMINAZIONE CON BASAMENTO IN CALCESTRUZZO E POZZETTO cm 30x30

RETE FOGNARIA (con cassetto)

Rete elettrica

Rete idrica

Punto luce

Predisposizione punto luce

Sifone tipo "Firenze"

Pozzetto

Coditoia


Idrante

Percorso interno dei mezzi

Interventi in progetto

nuova tettoia per rifiuti pericolosi

intervento di manutenzione della recinzione

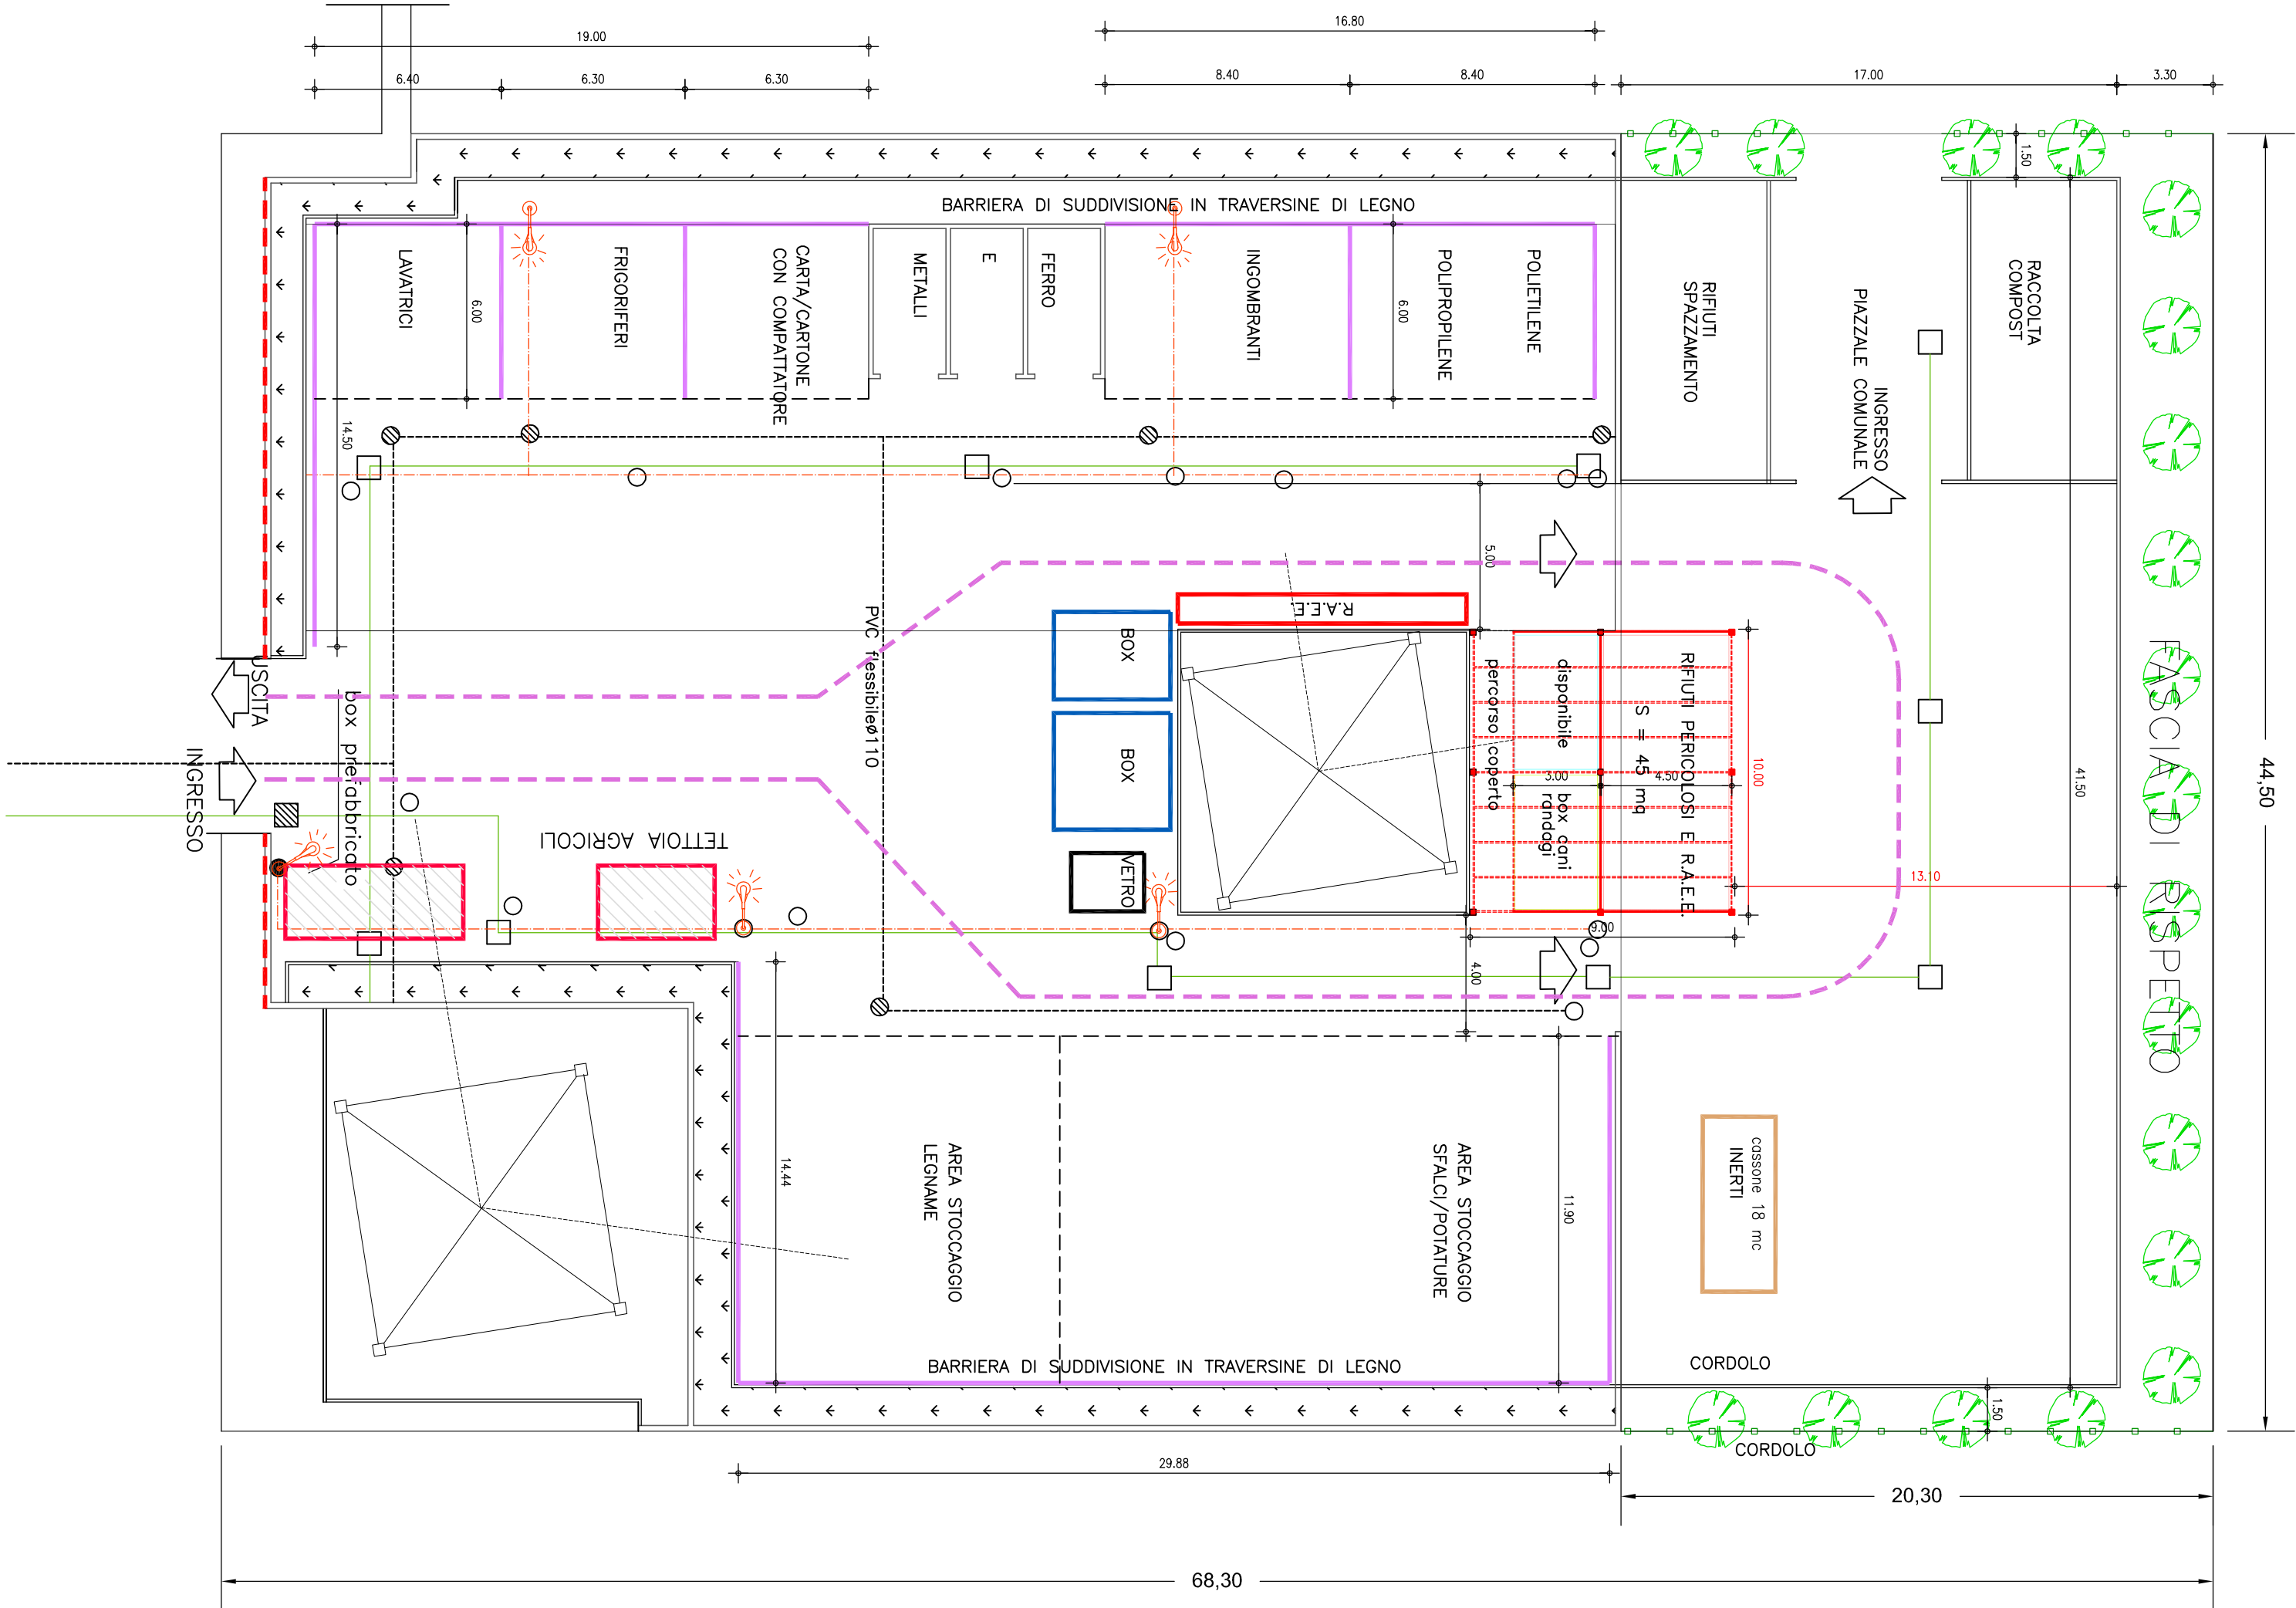

COMUNE DI COLORNO  
PROVINCIA DI PARMA

PROGETTO PRELIMINARE  
STAZIONE ECOLOGICA ATTREZZATA  
LAVORI DI MANUTENZIONE  
STRAORDINARIA E ADEGUAMENTO  
DEGLI SPAZI DI RACCOLTA

PLANIMETRIA GENERALE  
I STRALCIO

GENNAIO 2010	TAV. 2
Scala 1:200	

PROGETTO  
UFFICIO TECNICO COMUNALE  
Arch. Maurizio Albertelli  
Arch. Stefania Parenti

Questo elaborato è di esclusiva proprietà dell'ufficio tecnico del Comune di Colorno, ne è vietata la riproduzione anche parziale senza permesso scritto dalla direzione distrettuale. Il presente disegno è stato elaborato da parte del personale tecnico del Comune di Colorno, per il quale si assume la responsabilità. Per tutte le informazioni relative a questo progetto, verificare in sito presso gli uffici competenti.